


専有面積 : 50.29㎡

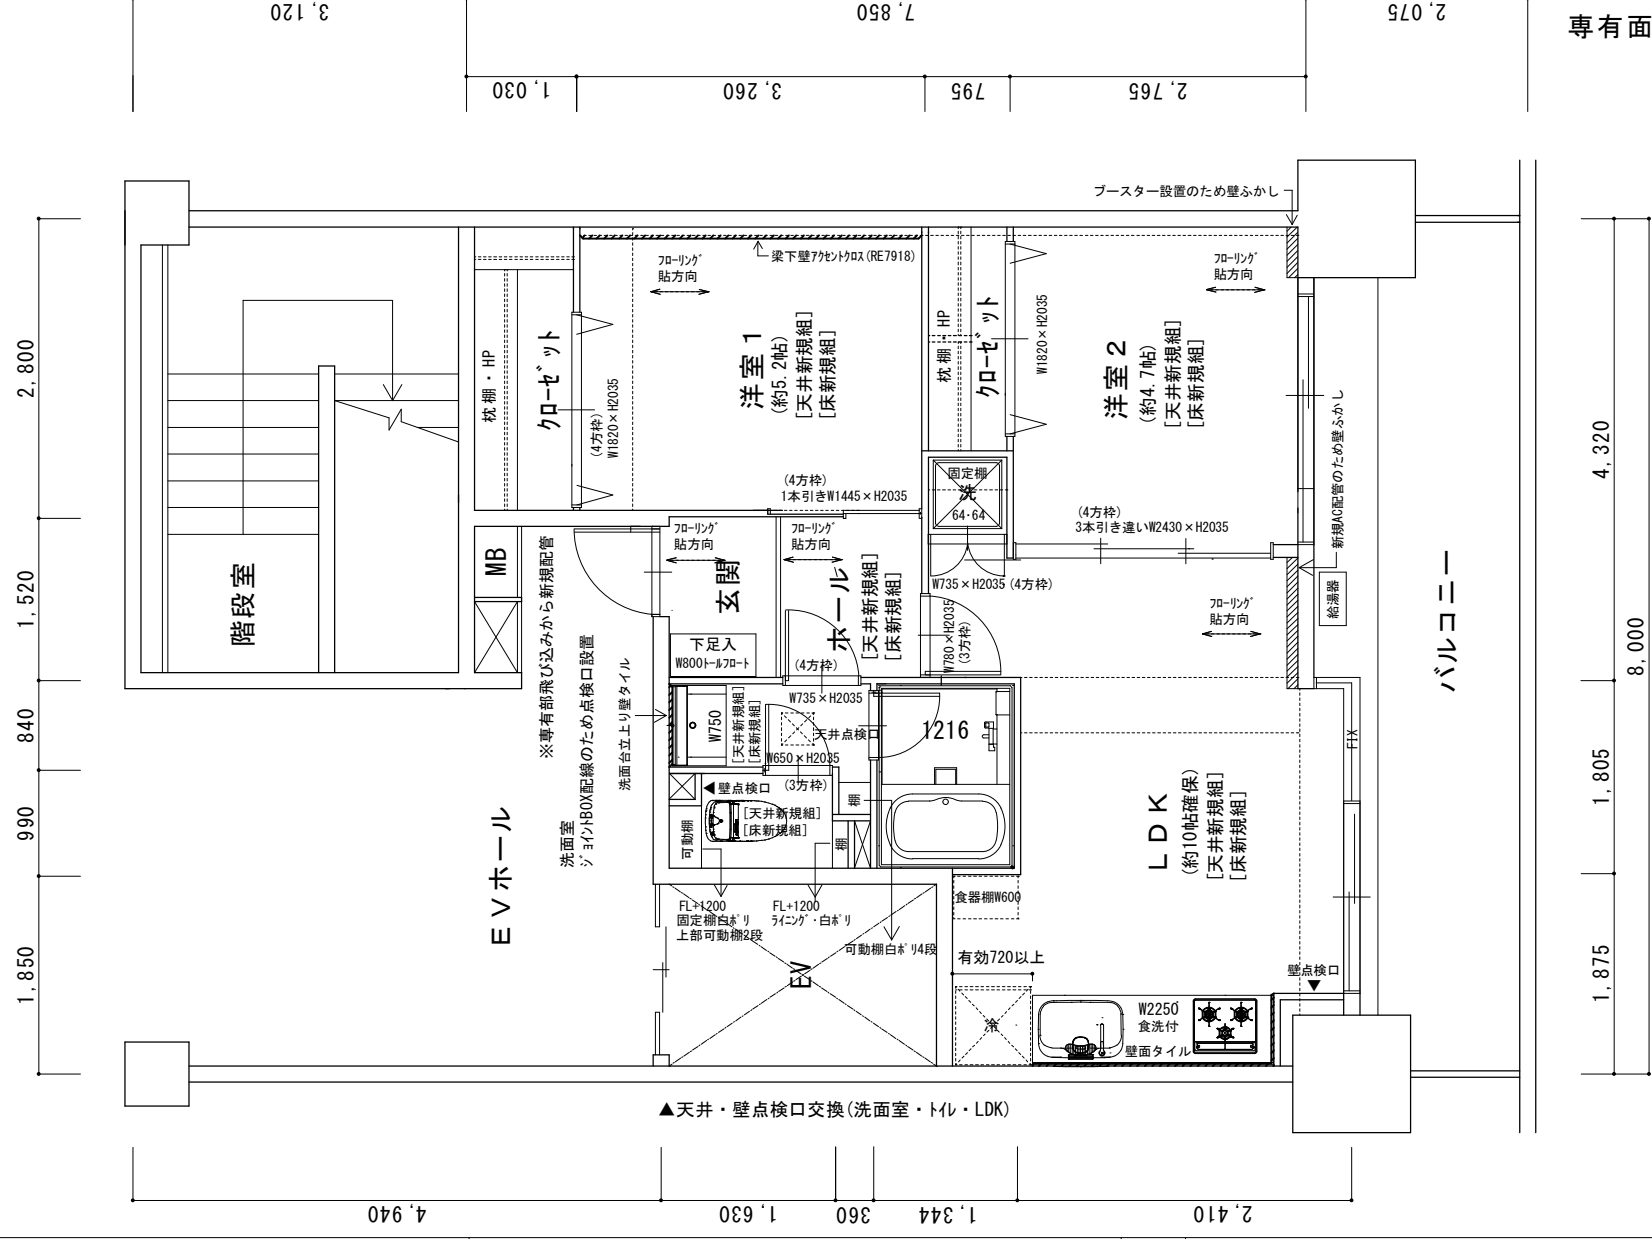

▲天井・壁点検口交換(洗面室・トイレ・LDK)

プラン図

リノベーション株式会社

横浜市都筑区東方町293-1
ハセガワ企画ビル203号室

TEL 045-620-2031
FAX 045-620-2032

更新日 2020/00/00

SCALE 1/50