


【共通】

- ・窓枠交換(タモ集成材)
- ・網戸張替
- ・サッシ調整
- ・インフラ取付(施主様手配)

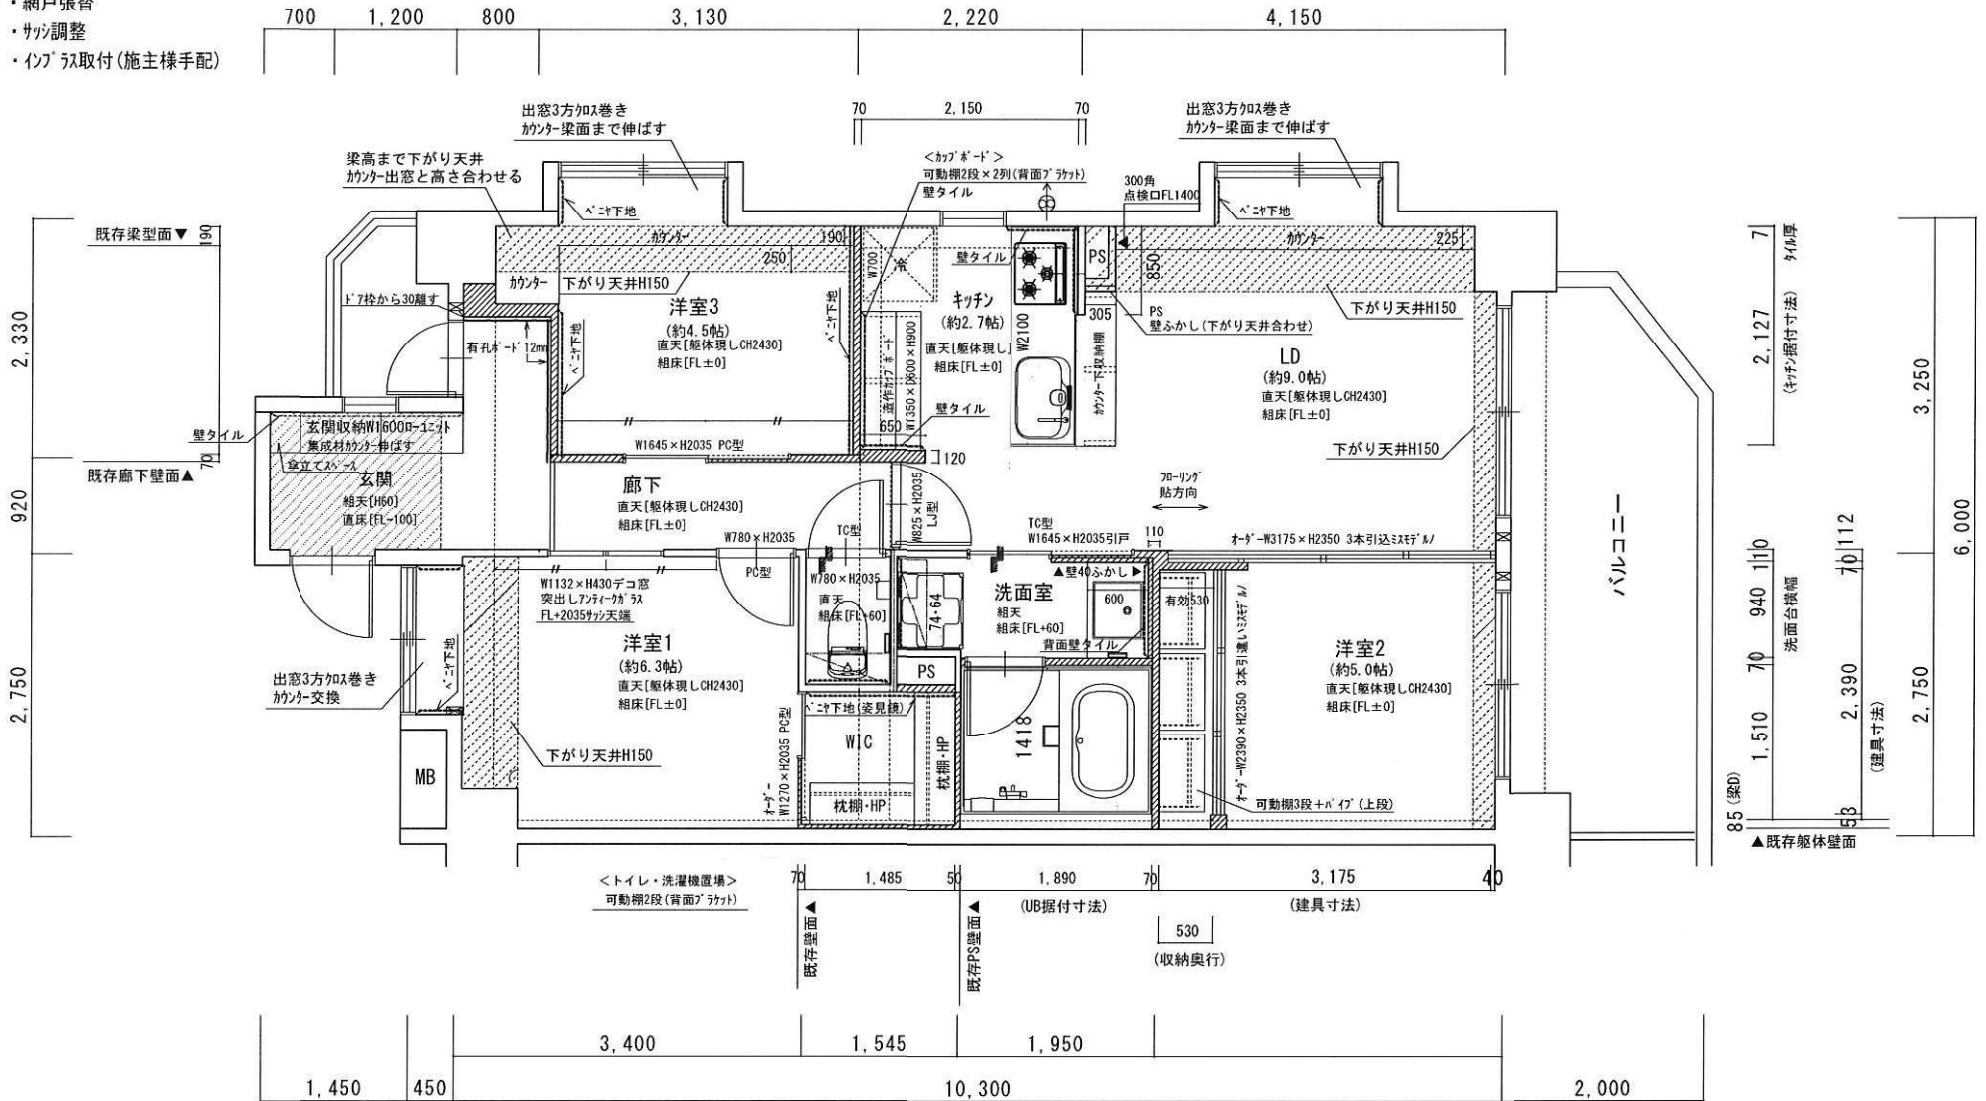

リノベーション株式会社

プラン図

現場責任者 確認印

横浜市都筑区東方町293-1
ハセガワ企画ビル203号室

TEL 045-620-2031
FAX 045-620-2032

専有面積
64.65㎡

DATE
2020/12/9

SCALE

製図 確認印