


- ・高上げ防水パ：740*640
→下部に250×500の点検口設置
- ・単水栓：H=1400(芯)
- ・洗濯機用電源：H=1400(芯)
※それぞれ防水パ上端から
- ・トレ：壁+120

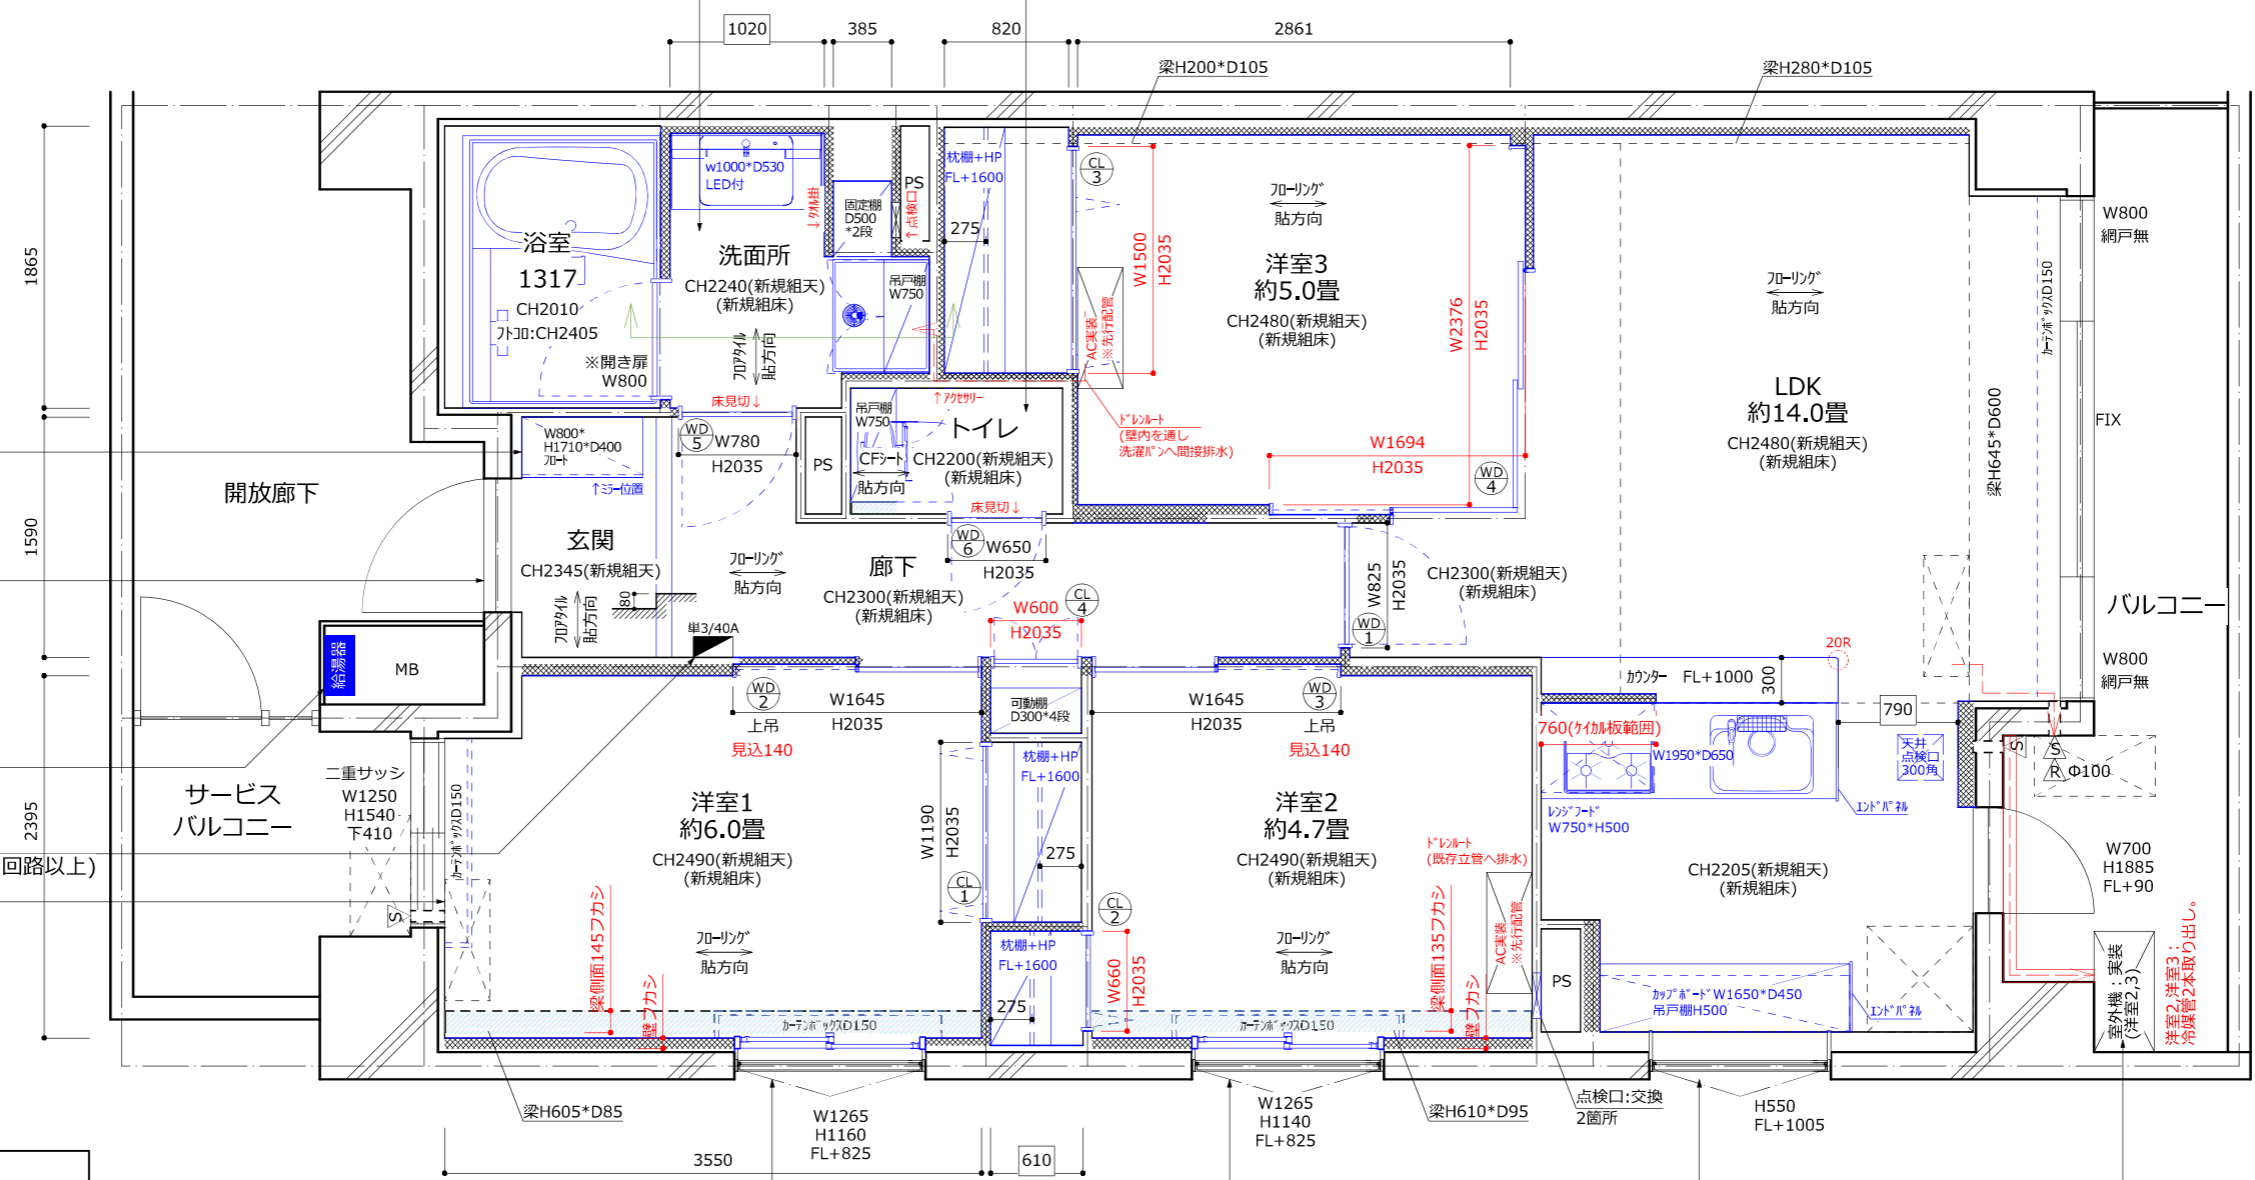

- ・玄関収納：FL+250
※上部造作+加仕仕上げ
- ・玄関ドア、木枠：シート
- ・鉄枠：シート
- ・ドアスコア：交換
- ・ドアガード：交換
- ・ドアカーブ：交換
- ・柵付無


- ・給湯器：交換
追焚付24号
- ・分電盤：交換
(単3,40A,蓋あり,予備回路1回路以上)
- ・インフラ：既存
- ・網戸：張替

- ・インフラ：交換
- ・ブリーツ網戸：交換
- ・手摺り：既存

- ・インフラ：交換
- ・ブリーツ網戸：交換
- ・手摺り：既存

- ・インフラ：無
- ・ブリーツ網戸：交換

- ・アイソ架台(2段用)：交換
- ・配管は勝手口下を通す。
配管部分には、踏んだり乗らないよう
注意書きをテプラで貼り付ける。

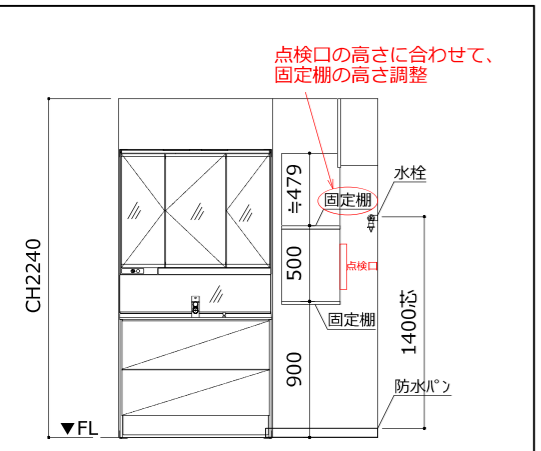


※洗面室展開図
本図面は各部の設備を簡略的に表現したものであり、
図面形状と現況が異なる場合があります。
その場合は現況を優先します。

--- 新規間仕切り
--- 壁面下地施工箇所

- 玄関土間：珪藻土貼・框、木巾木はすべて交換
- 床：新規組床
- 木巾木：出隅は出隅材を使用
入隅は入隅材を使用
- トイレ/洗面：CF貼(珪藻土巾木)
- 給水・給湯・ガス管：飛び込み箇所から更新
- スリーブ、レジスタ：交換

- 窓共通仕様
 - ・ブリーツ網戸：交換(3枚)
 - ・網戸：張替(3枚)
 - ・窓枠：シート
 - ・カーテンボックス：造作し加仕仕上げ
 - ・カーテンレール：交換(白)
 - ・ビード：クリーニング
 - ・クレセント：クリーニング

- 共通仕様
 - ・枕棚：FL+1600
 - ・建具ありの収納内部の可動棚仕様：
棚柱等すべてシルバー色
 - ・建具なしの収納内部の可動棚仕様：
棚柱等すべてホワイト色

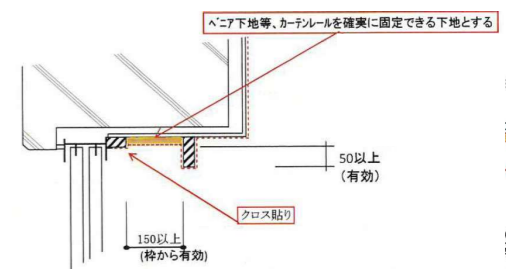

顧客名	リノベーション株式会社		プラン図		現場責任者	確認印
現場住所	神奈川県横浜市都筑区北山田2-2-11	TEL 045-620-2031	専有面積	DATE	製図	確認印
管理会社	KSビル3F	FAX 045-620-2032	67.12㎡	0000/00/00		
				SCALE		
				1/50		