


専有面積 : 72.85㎡
バルコニー面積 : 9.98㎡

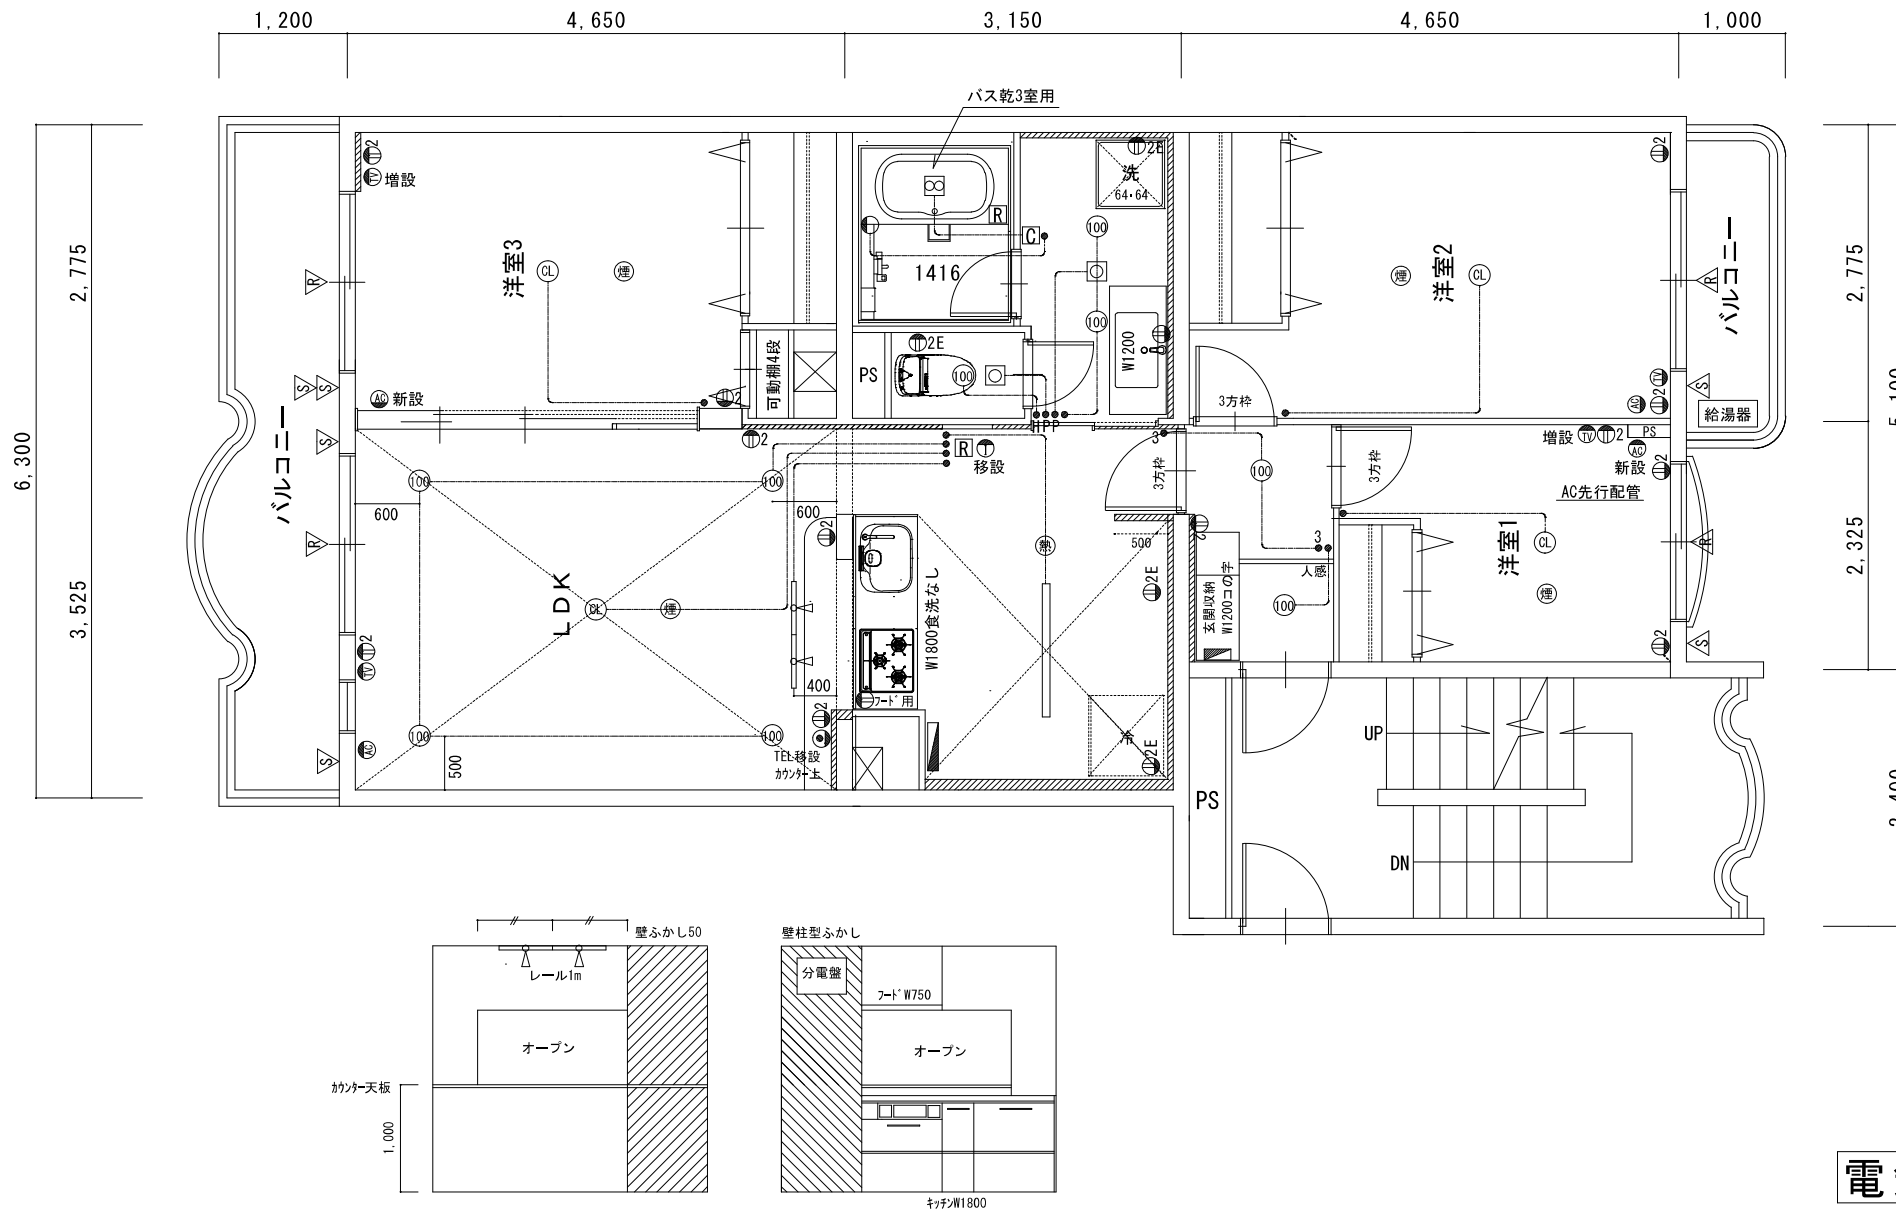

電気図

リノベーション株式会社

横浜市都筑区東方町293-1
ハセガワ企画ビル203号室

TEL 045-620-2031
FAX 045-620-2032

更新日
2020/10/16

SCALE
1/50

現場管理
藤
製図
芳須