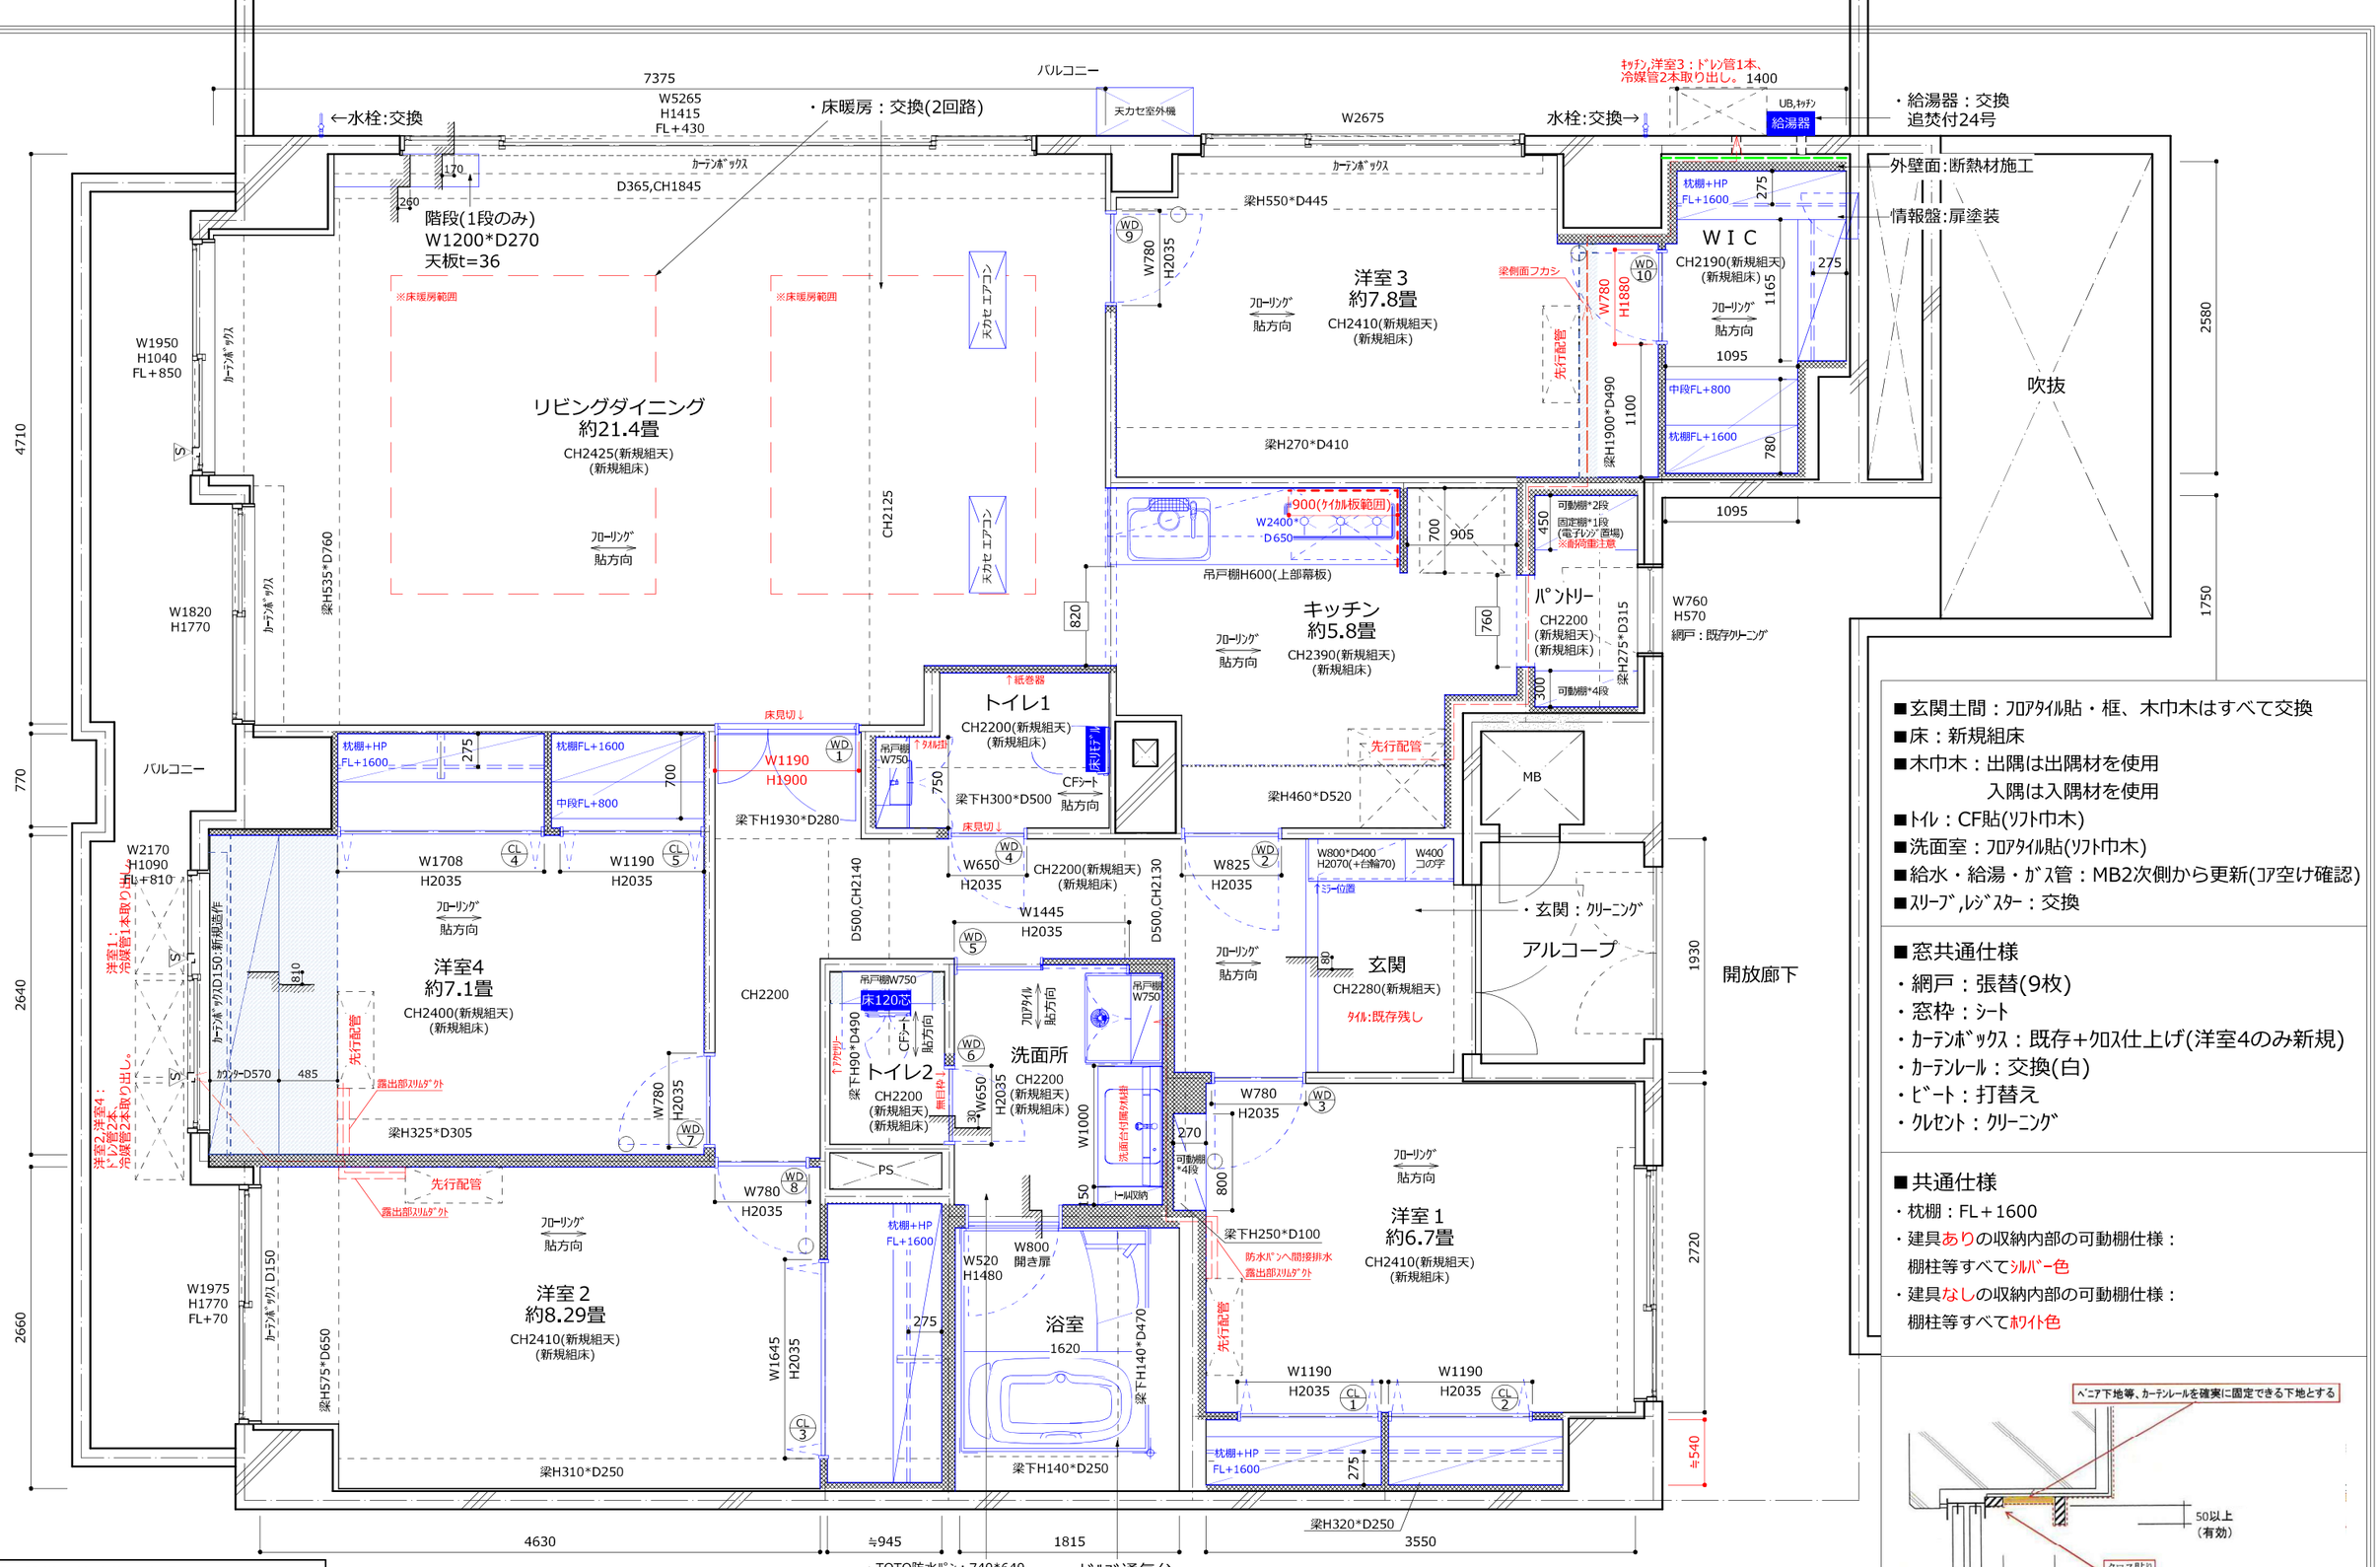

■玄関土間：ﾌﾛｱﾀｲﾙ貼・框、木巾木はすべて交換
■床：新規組床
■木巾木：出隅は出隅材を使用
　　入隅は入隅材を使用
■ﾄｲﾚ：CF貼(ｿﾌﾄ巾木)
■洗面室：ﾌﾛｱﾀｲﾙ貼(ｿﾌﾄ巾木)
■給水・給湯・ｶﾞｽ管：MB2次側から更新(ｺｱ空け確認)
■ｽﾘｰﾌﾞ,ﾚｼﾞｽﾀｰ：交換

■窓共通仕様
・網戸：張替(9枚)
・窓枠：ｼｰﾄ
・ｶｰﾃﾝﾎﾞｯｸｽ：既存+ｸﾛｽ仕上げ(洋室4のみ新規)
・ｶｰﾃﾝﾚｰﾙ：交換(白)
・ﾋﾞｰﾄ：打替え
・ｸﾚｾﾝﾄ：ｸﾘｰﾆﾝｸﾞ

■共通仕様
・枕棚：FL+1600
・建具**あり**の収納内部の可動棚仕様：
　棚柱等すべて**ｼﾙﾊﾞｰ色**
・建具**なし**の収納内部の可動棚仕様：
　棚柱等すべて**ﾎﾜｲﾄ色**

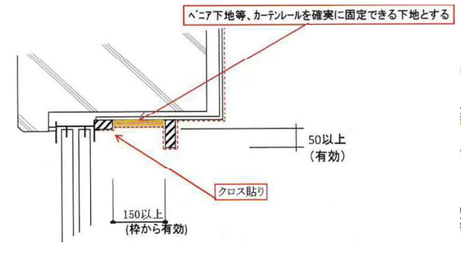

本図面は各部の設備を簡略的に表現したものであり、
図面形状と現況が異なる場合があります。
その場合は現況を優先します。

▒▒▒▒ …新規間仕切り

・TOTO防水ﾊﾟﾝ：740*640
　→下部に250×500の点検口設置
・単水栓：H≒1400(芯)
・洗濯機用電源：H≒1400(芯)
　※それぞれ防水ﾊﾟﾝ上端から
・ﾄﾞﾙｺﾞ通気弁

顧客名		リノベーション株式会社		プラン図		現場責任者	確認印
現場住所		神奈川県横浜市都筑区北山田2-2-11	TEL　045-620-2031	専有面積	DATE	SCALE	製図	確認印
管理会社：		KSビル3F	FAX　045-620-2032	135.41㎡	0000/00/00	1/50		