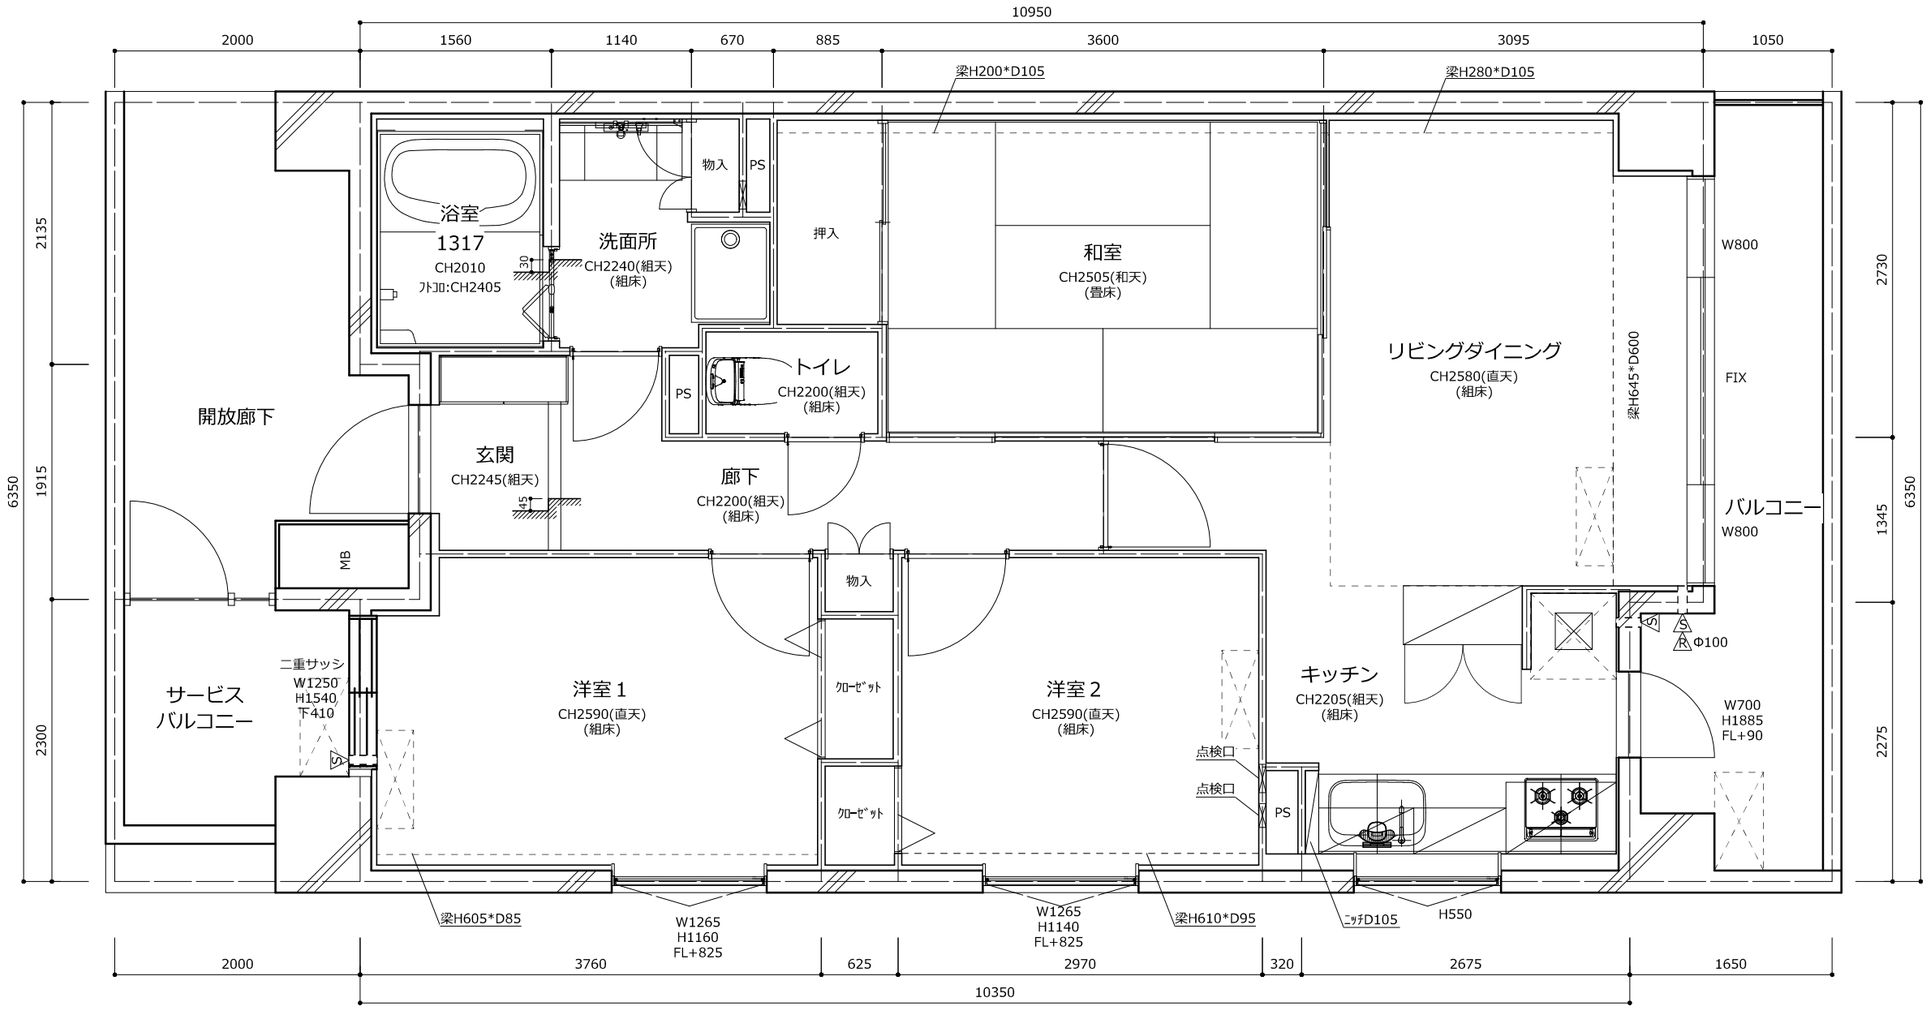

顧客名		リノベーション株式会社		既存図		現場責任者	確認印
現場住所		神奈川県横浜市都筑区北山田2-2-11	TEL 045-620-2031	専有面積	DATE	SCALE	製図	確認印
管理会社：		KSビル3F	FAX 045-620-2032	67.12㎡	0000/00/00	1/50		