専有面積：72.85㎡
ﾊﾞﾙｺﾆｰ面積：9.98㎡

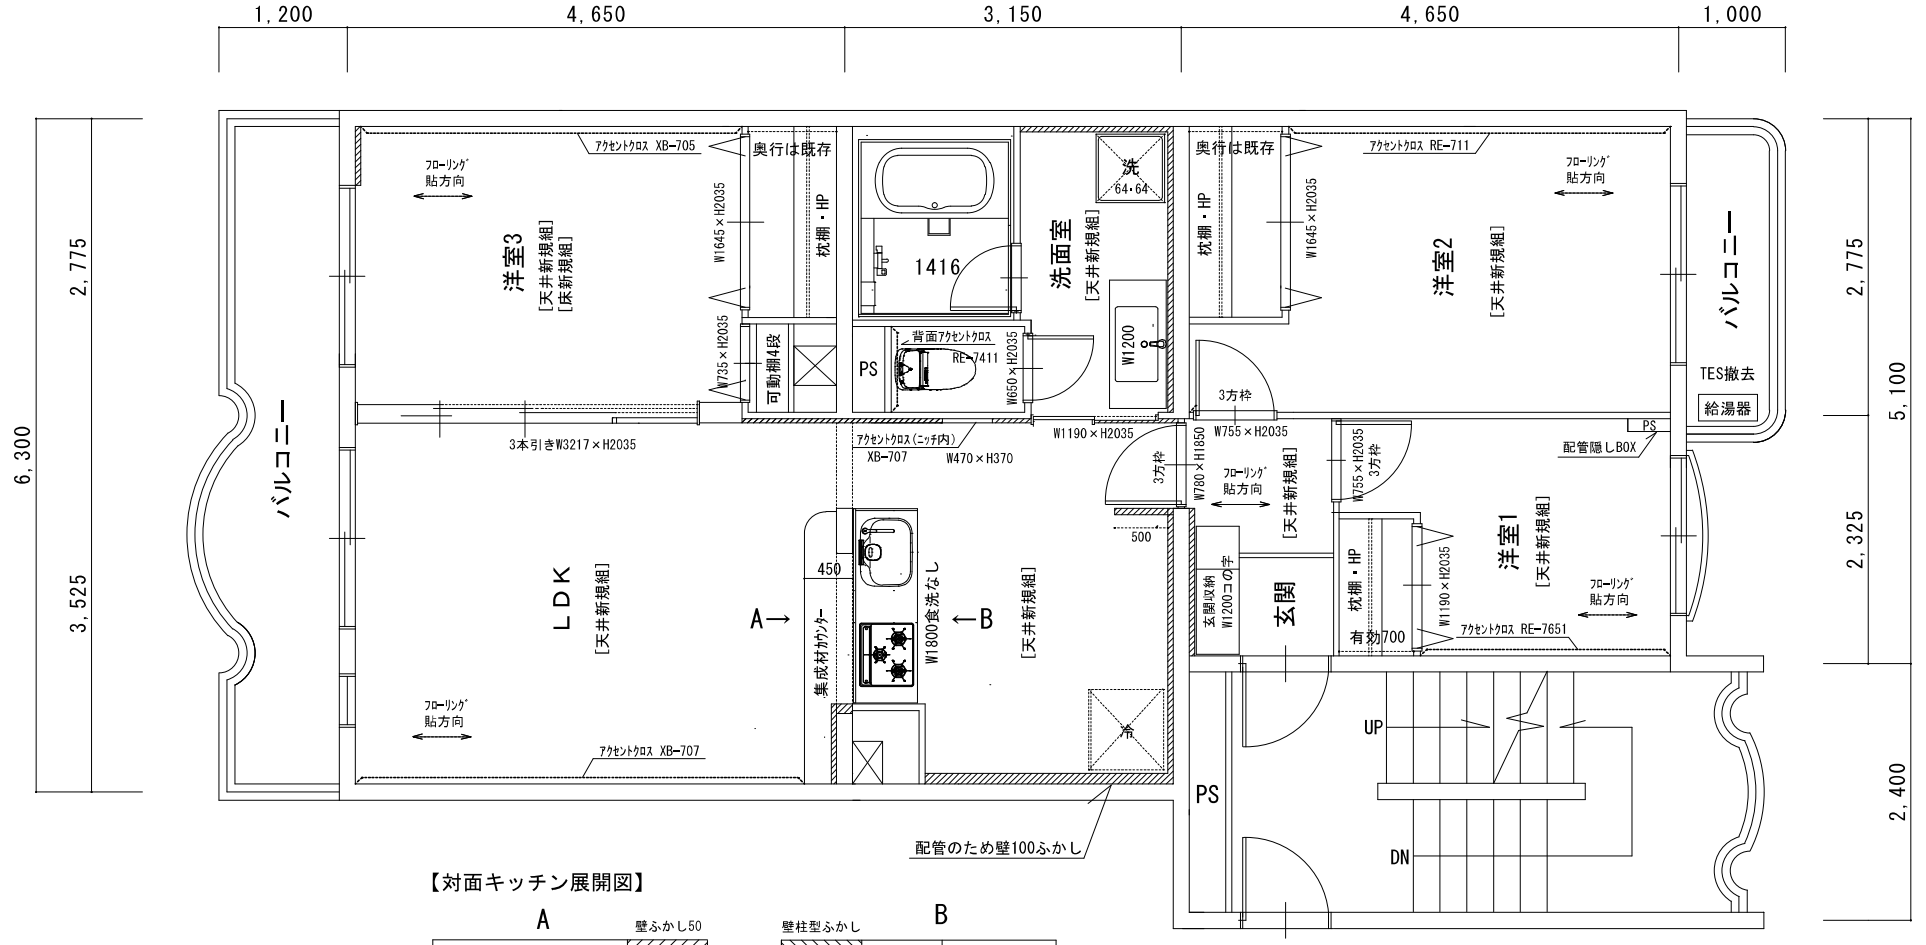

【対面キッチン展開図】

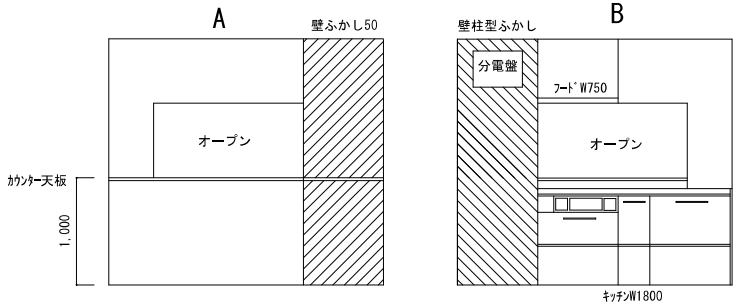

プラン図

	リノベーション株式会社				現場管理 藤
	横浜市都筑区東方町293-1 ハセガワ企画ビル203号室	TEL 045-620-2031 FAX 045-620-2032		更新日 2020/10/16	SCALE 1/50	製図 芳須